


# Lorch-Unterkirneck - BPL Osterwiesen II - Verkaufsflächenplan - M 1:1000

Oberes Feld

allgemeines Wohngebiet = 14.617m<sup>2</sup>  
 private Gründfläche = 1.312m<sup>2</sup>  
 öffentliche Grünfläche = 2.892m<sup>2</sup>  
 Fläche für Versorgungsanlagen = 25m<sup>2</sup>

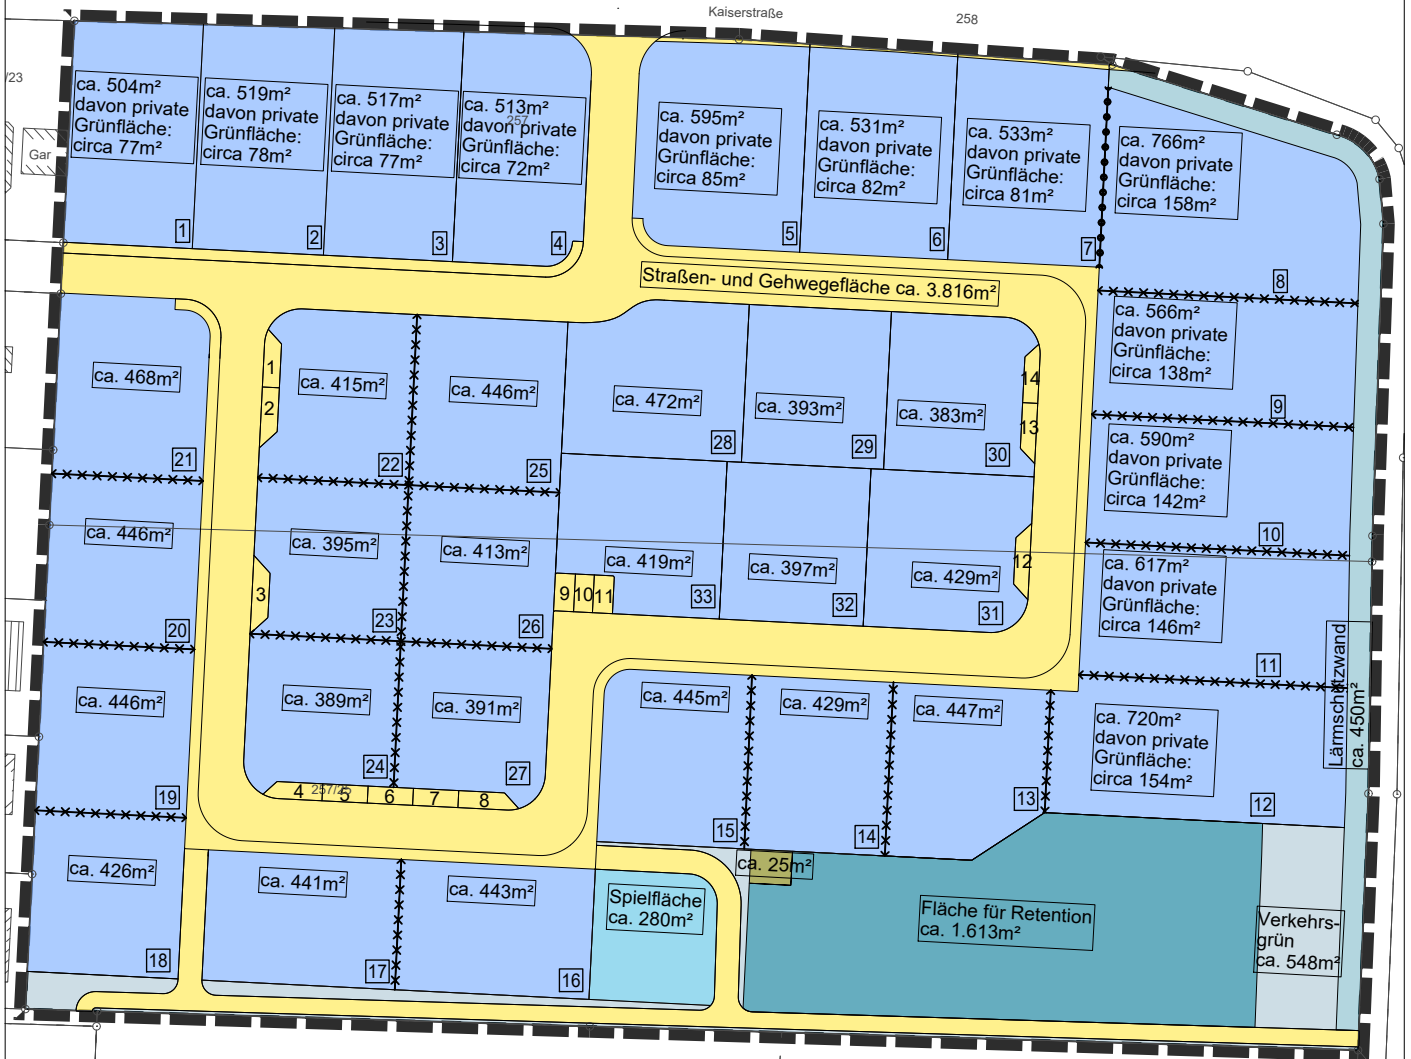

Kaiserstraße

258

23

Gar

Whs

Gar

Whs

Gar

257/1

Osterwiesen

257/2