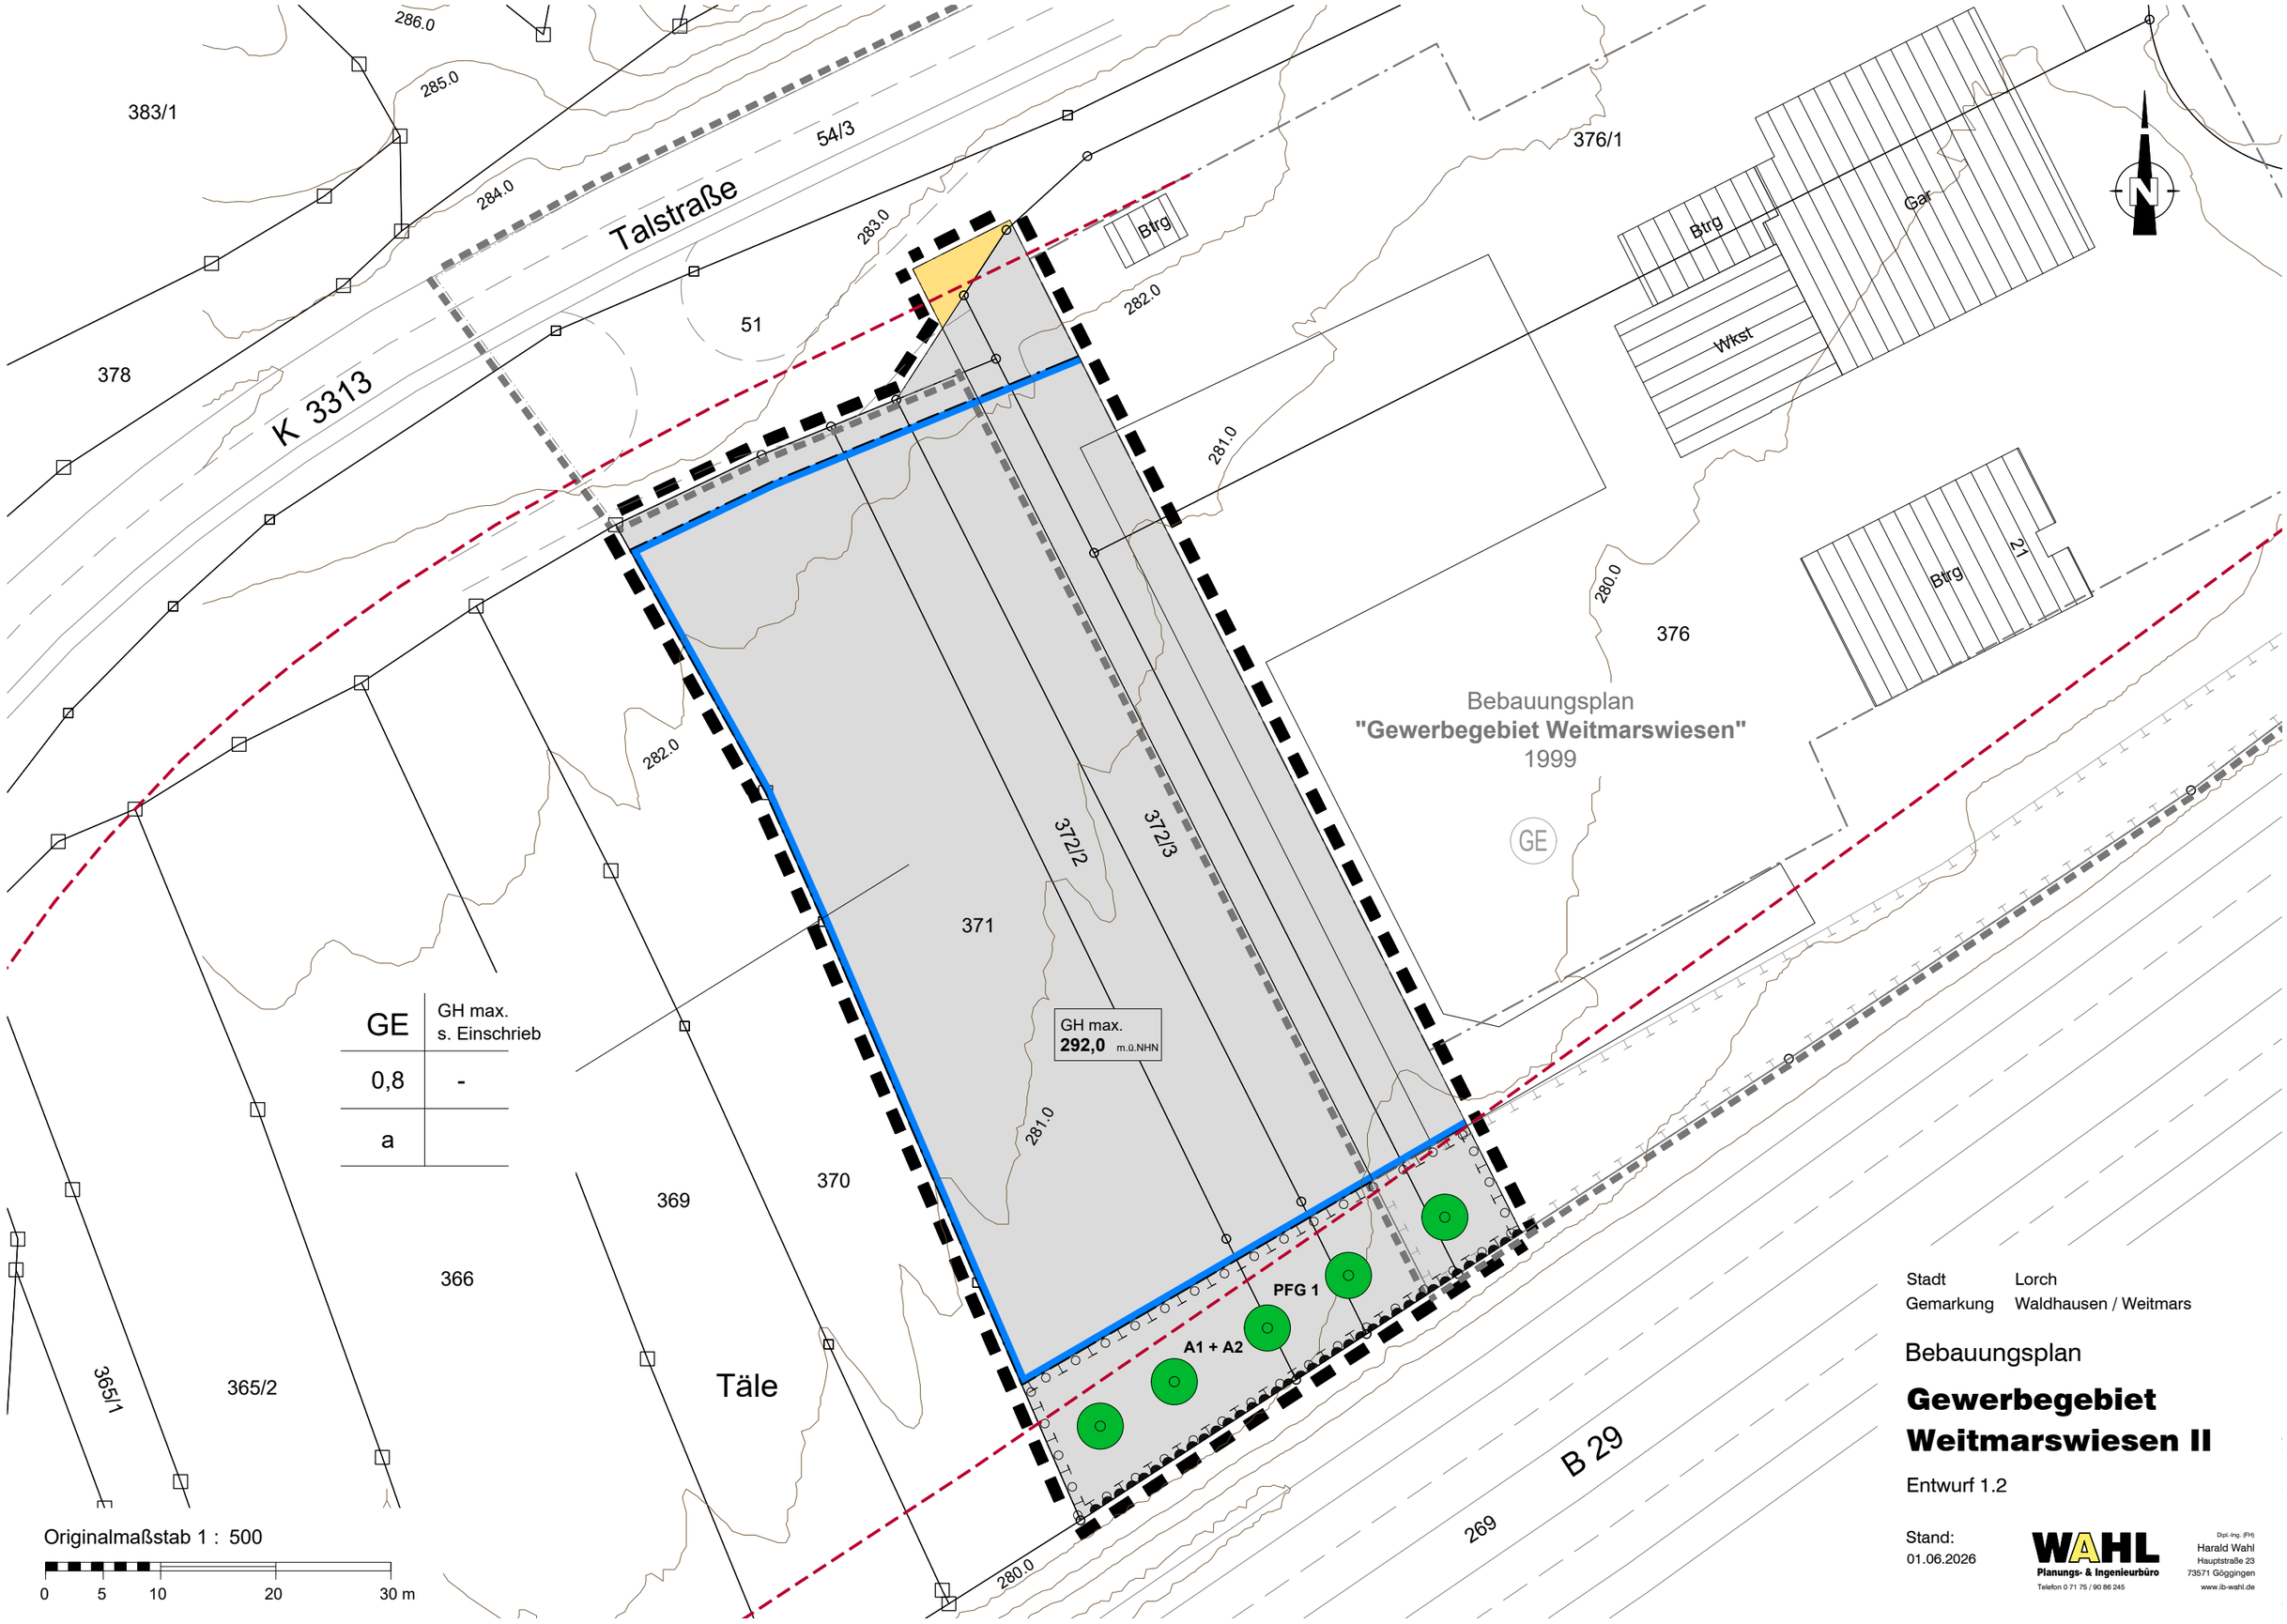

Stadt Lorch
Gemarkung Waldhausen / Weitmars

Bebauungsplan

Gewerbegebiet Weitmarswiesen II

Entwurf 1.2

Stand:
01.06.2026

WAHL
Planungs- & Ingenieurbüro
Telefon 0 71 75 / 90 86 245
Dipl.-Ing. (FH)
Harald Wahl
Hauptstraße 23
73571 Göggingen
www.ib-wahl.de